



3.13 DETALE TECHNICZNE
KALENICA DACHU

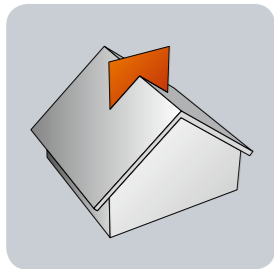


KALENICA DACHU - poddasze nieużytkowe

- pokrycie: dachówka betonowa BRAAS
- wentylacja jednokanałowa z wysokoparoprzepuszczalną membraną - rozwiązanie z rozcięciem w kalenicy możliwe tylko przy pokryciu dachówkami profilowanymi
- zakończenie kalenicy z użyciem taśmy uszczelniająco-wentylacyjnej

KALENICA DACHU
skala 1:10

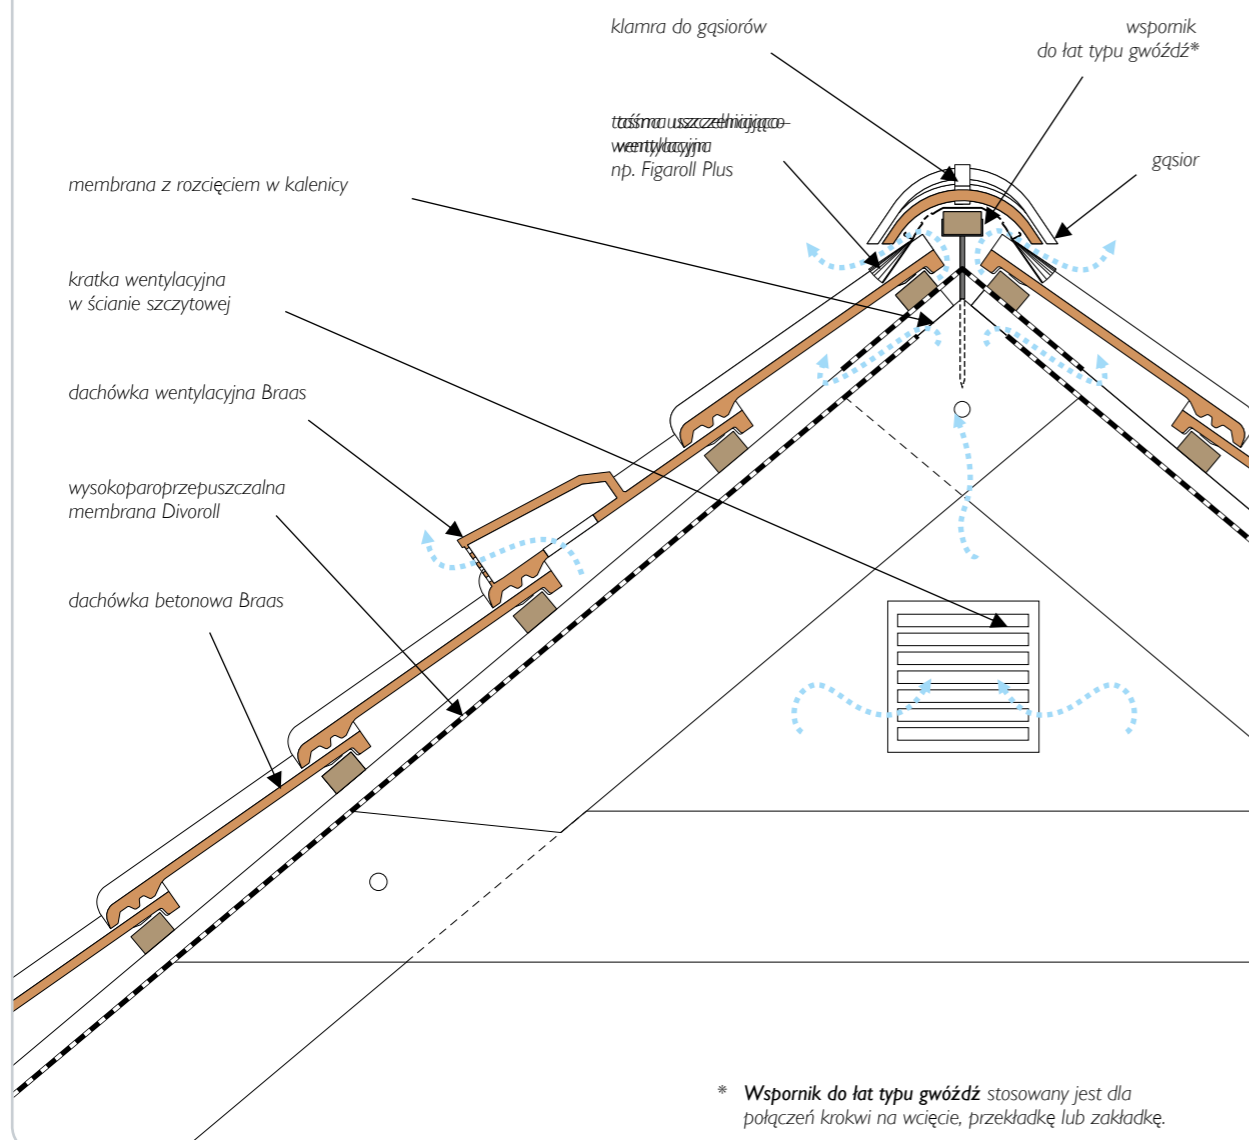

3.14 DETALE TECHNICZNE
KALENICA DACHU

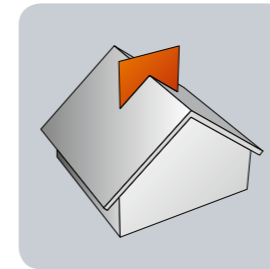

KALENICA DACHU - poddasze nieużytkowe

- pokrycie: dachówka betonowa BRAAS
- wentylacja jednokanałowa z wysokoparoprzepuszczalną membraną i wkładką wentylacyjną folii
- zakończenie kalenicy z użyciem taśmy uszczelniająco-wentylacyjnej

KALENICA DACHU
skala 1:10

