



DETALE TECHNICZNE  
KOSZ

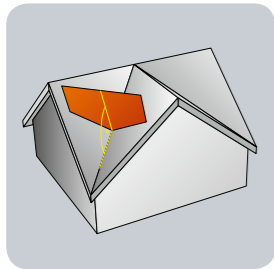


KOSZ NA ZAGĘSZCZONYCH ŁATACH PRZYMOCOWANYCH DO DESEK KOSZOWYCH

- deski koszowe ułożone pod membraną wysokoparoprzepuszczalną

KOSZ  
WENTYLOWANY  
DACHU

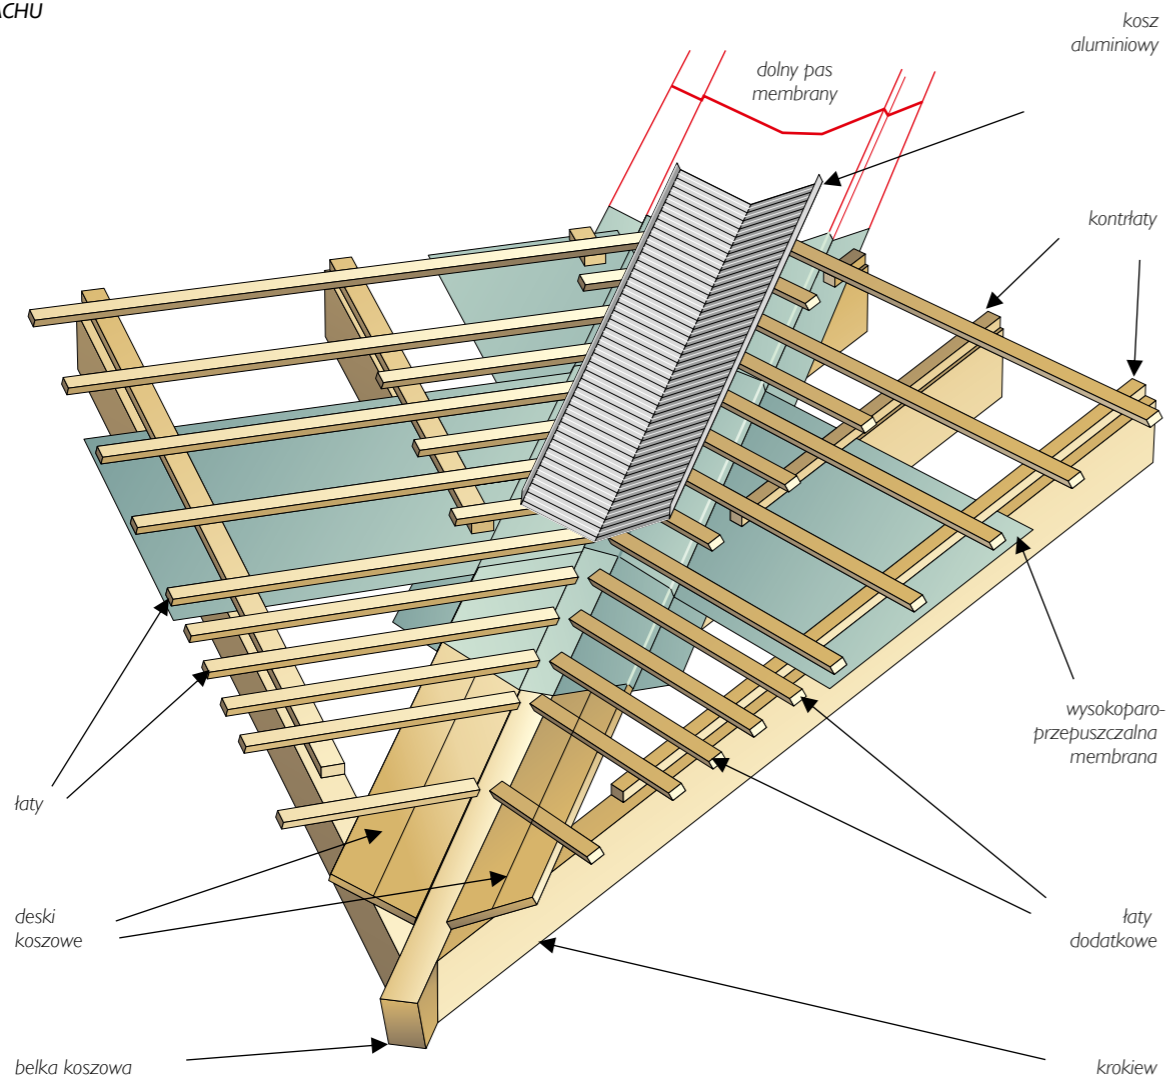

DETALE TECHNICZNE  
KOSZ

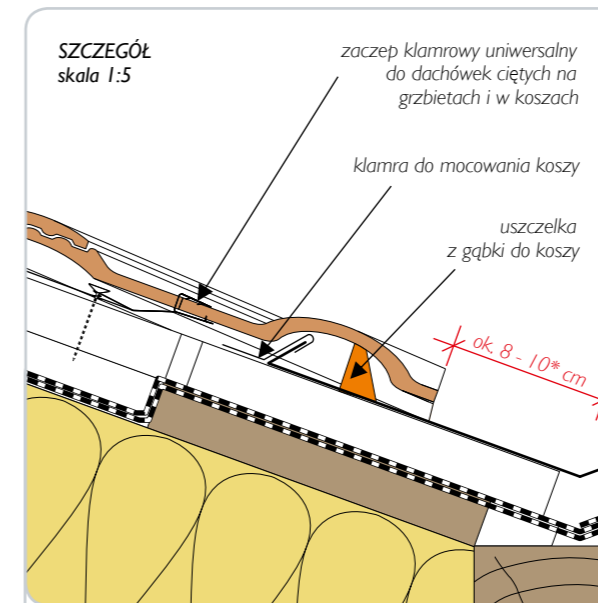


KOSZ WENTYLOWANY DACHU

- pokrycie: dachówka betonowa BRAAS
- wentylacja jednokanałowa z wysokoparoprzepuszczalną membraną na termoizolacji
- kosz aluminiowy montowany na łączeniu zagęszczonym

\*Większe odległości linii cięcia dachówek od osi kosza stosowane są dla długich koszy i koszy zbierających wodę z dużych połaci dachu.

KOSZ  
WENTYLOWANY  
DACHU  
skala 1:10

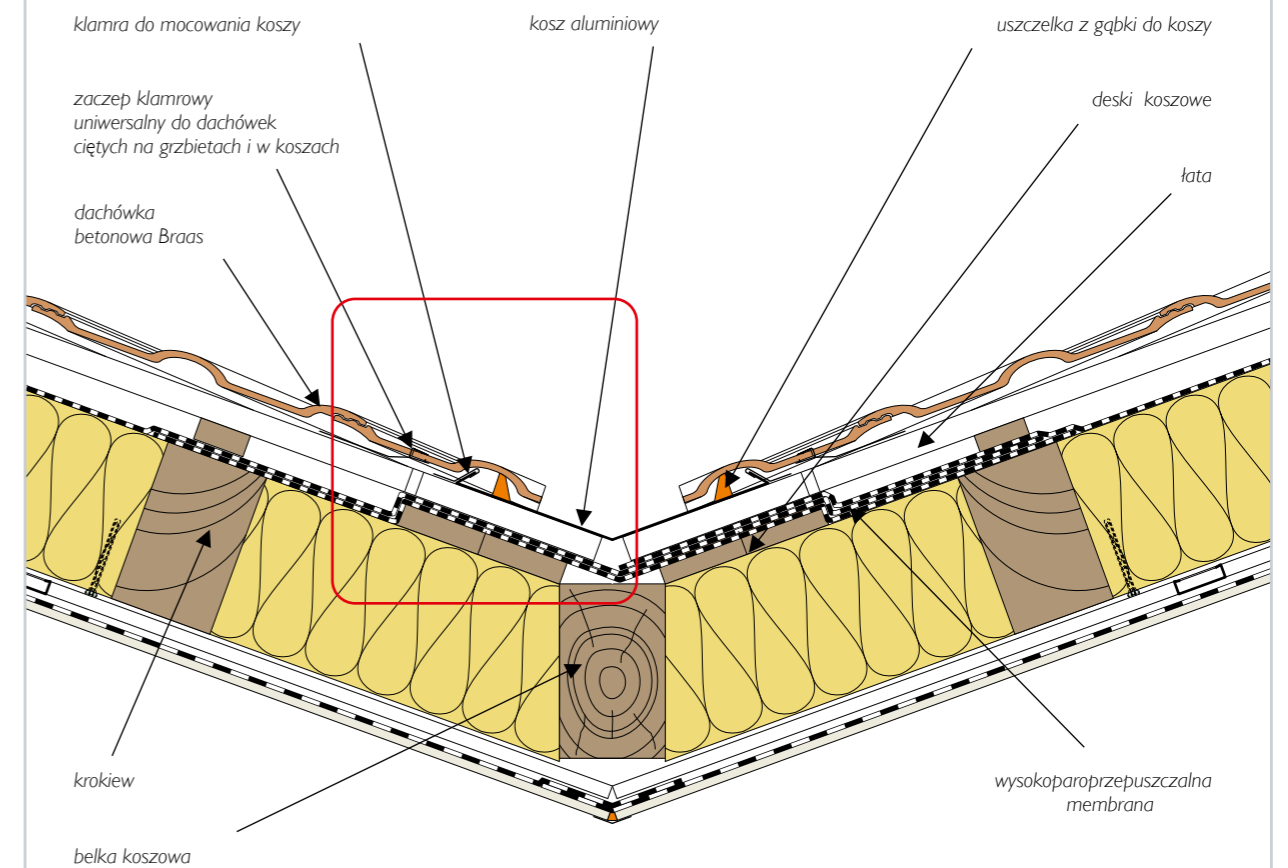

Dla czytelności rysunku nie uwzględniono deformacji wynikającej z płaszczyzny prowadzenia przekroju (prostopadle do belki koszowej)